


福岡市南区若久五丁目235番、236番

現況測量図 S=1:100

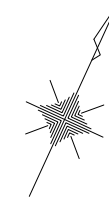

座標系	世界測地系・平面直角座標系Ⅱ	
-----	----------------	--


点名	X座標	Y座標
10E15	61172.468	-54912.205
1A289	61152.965	-54960.911
1B484	61081.371	-54935.498

求積表

地番 235、236A			
NO	X	Y	辺長
165	61138.867	-54957.540	9.66
Q12	61134.833	-54966.318	9.91
KK6	61130.696	-54975.322	10.89
B39	61120.582	-54971.279	19.39
166	61128.469	-54953.562	11.13
面積	214.2354015		
地積	214.23 m ²		
坪数	64.80 坪		

地番 セットバック			
NO	X	Y	辺長
165	61138.867	-54957.540	11.13
166	61128.469	-54953.562	0.12
B27	61128.520	-54953.448	11.13
KK5	61138.916	-54957.433	0.12
面積	1.3479435		
地積	1.34 m ²		
坪数	0.40 坪		

総合計面積	215.5833450 m ²
-------	----------------------------

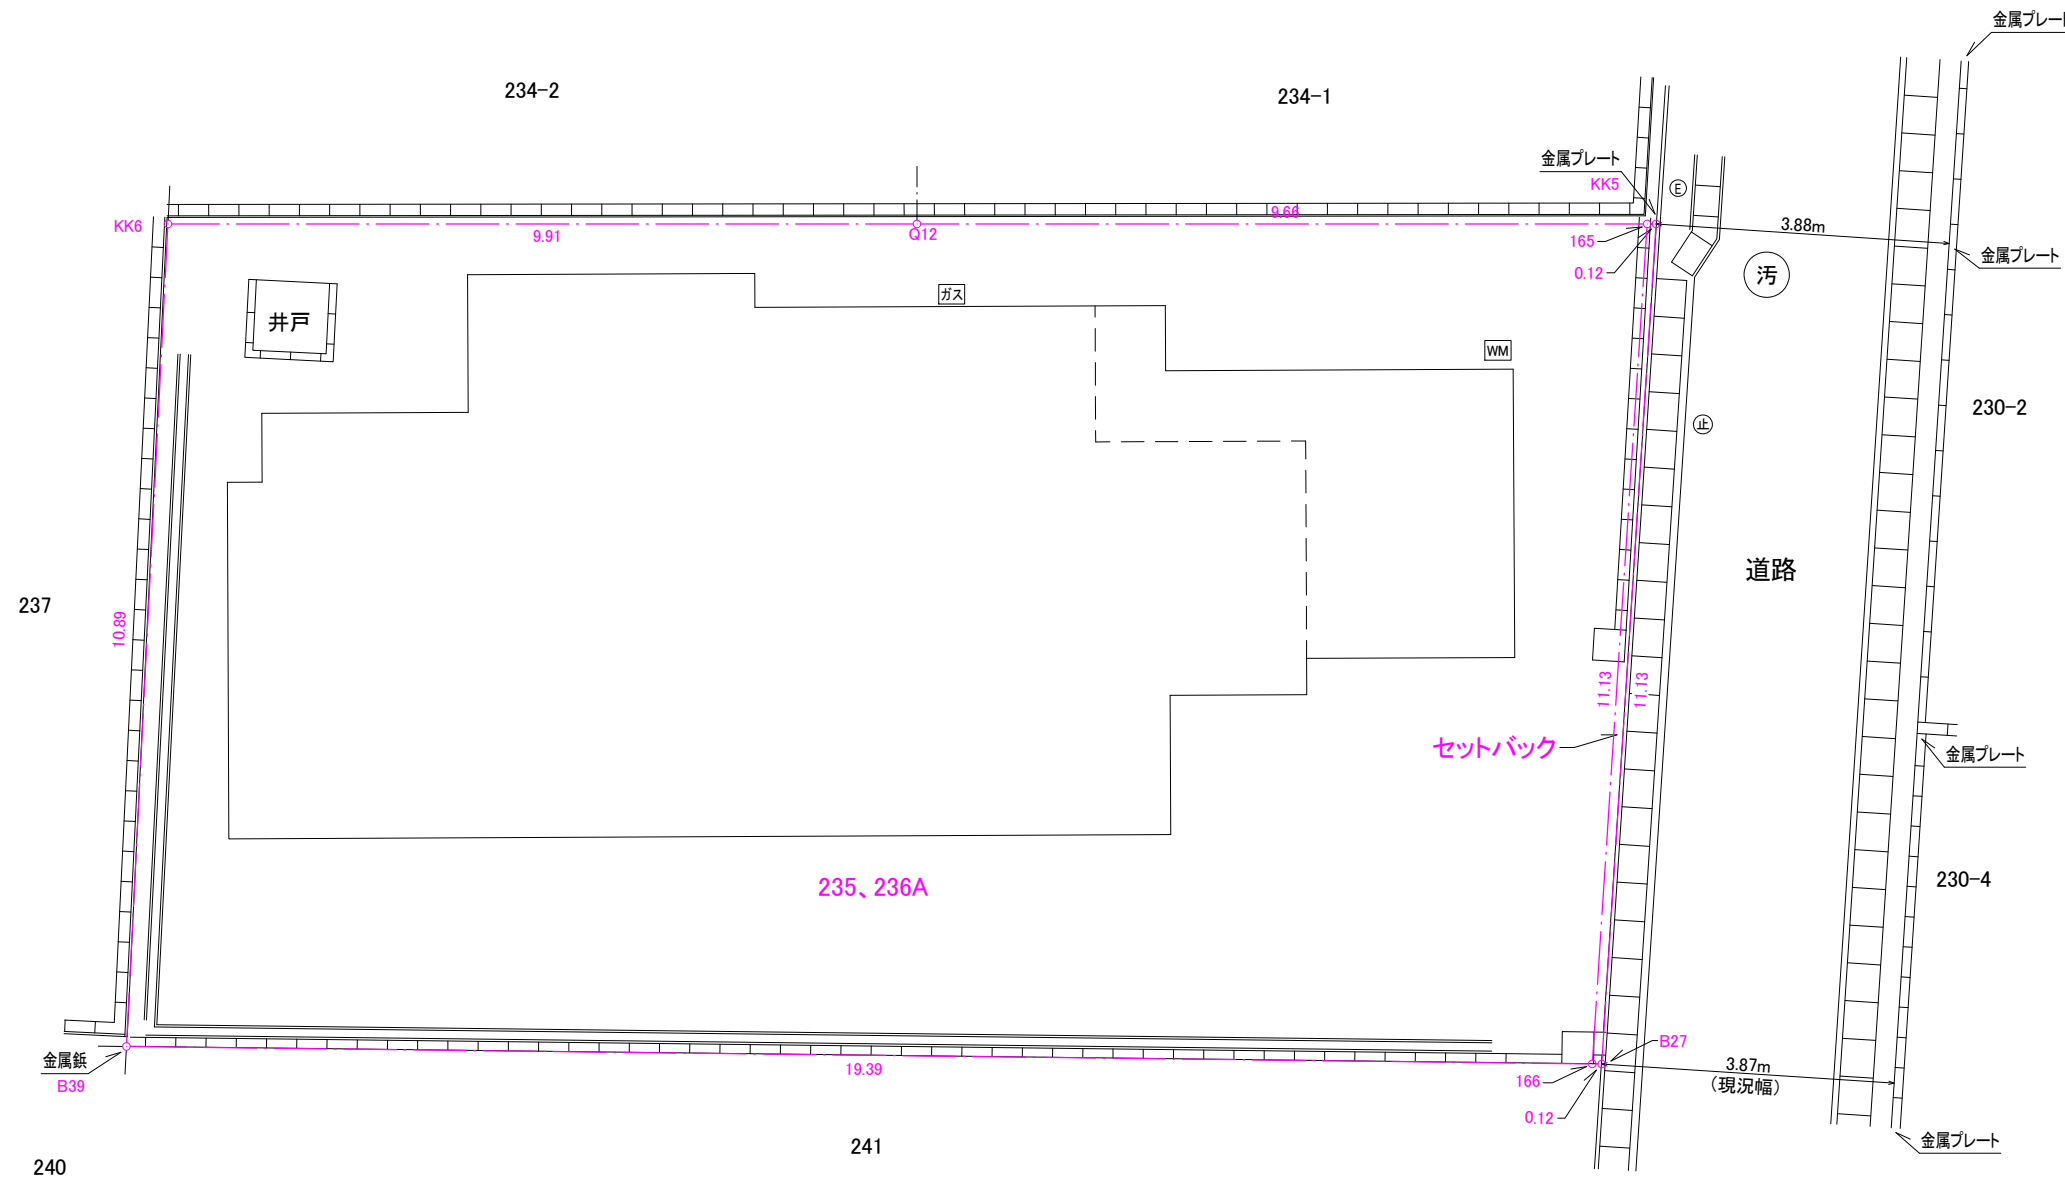

(注)：一点鎖線は地積測量図による復元線及び現地の境界標・構造物によるもので境界立会により形状及び面積に相違がでる場合があります。尚、この測量図は建築計画以外の目的での使用は出来ません。

令和3年2月20日作製

福岡県久留米市旭町51番地2
有馬登記測量事務所
 土地家屋調査士 有馬 哲
 行政書士
 TEL 0942-38-1573
 FAX 0942-38-1502